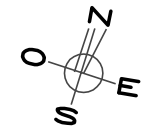

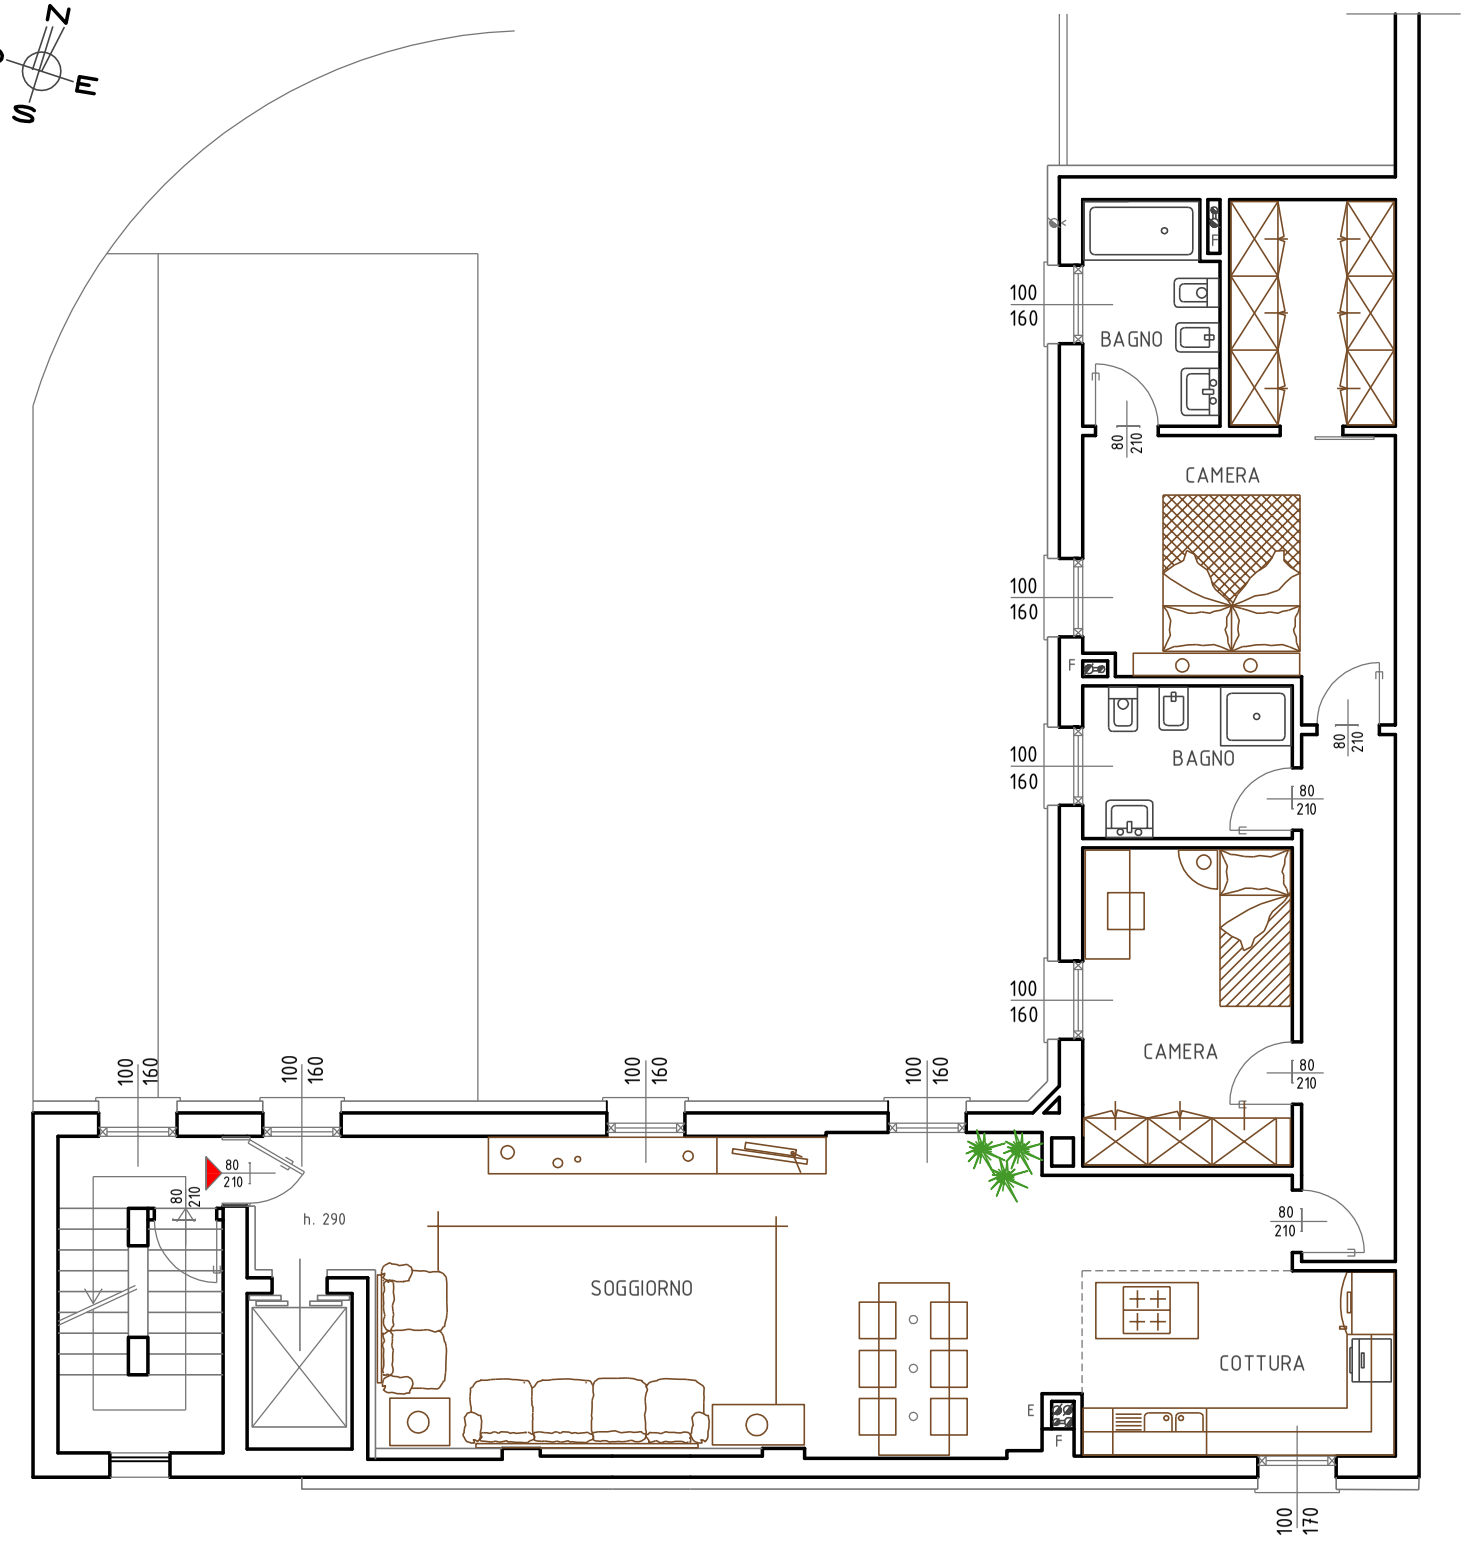

PIANTA PIANO COPERTURA
PROGETTO

SEBENICO 13 Milano

Appartamento P2/2

0 1 2 3 mt.

SCALA 1:100 DA STAMPARE IN A3

P2°

Soluzione Due Camere